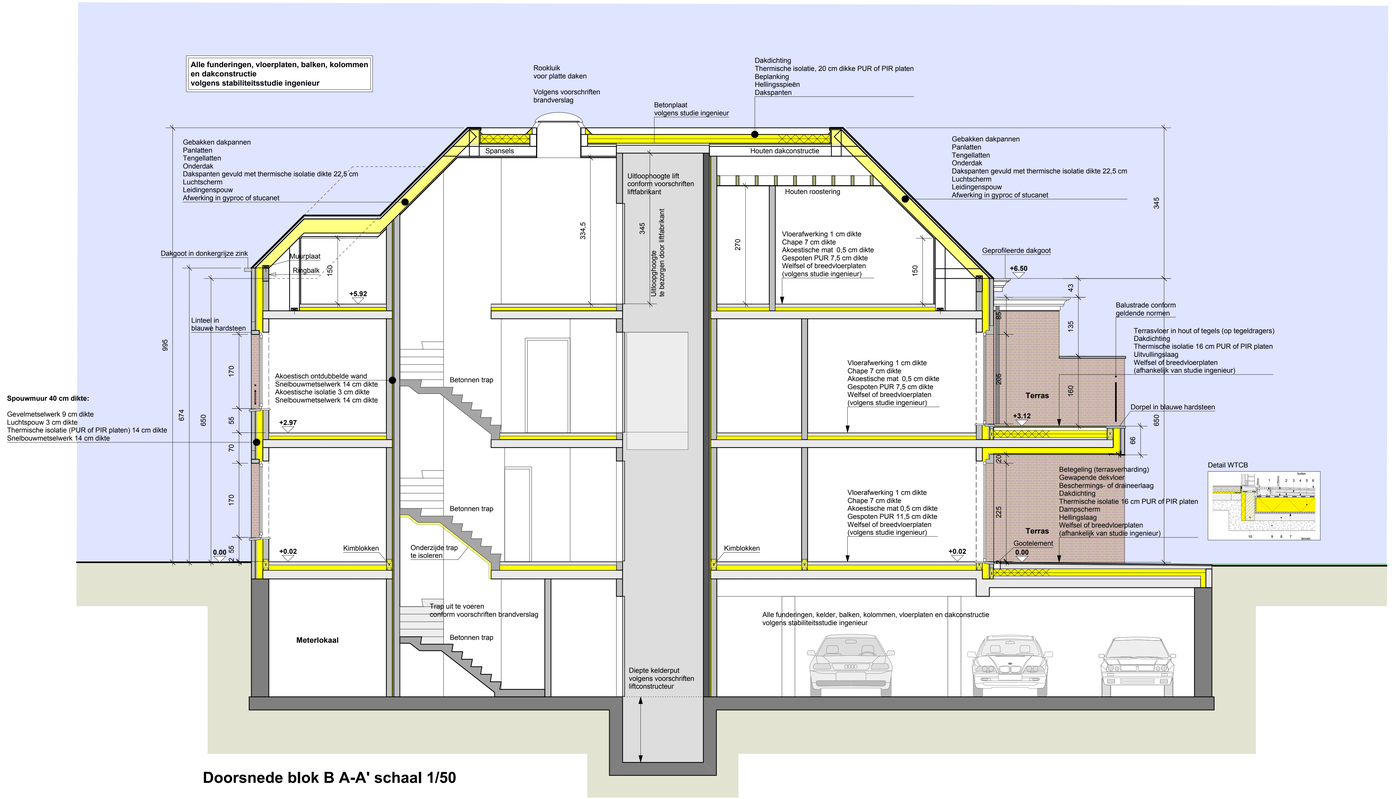

Doorsnede blok B A-A' schaal 1/50

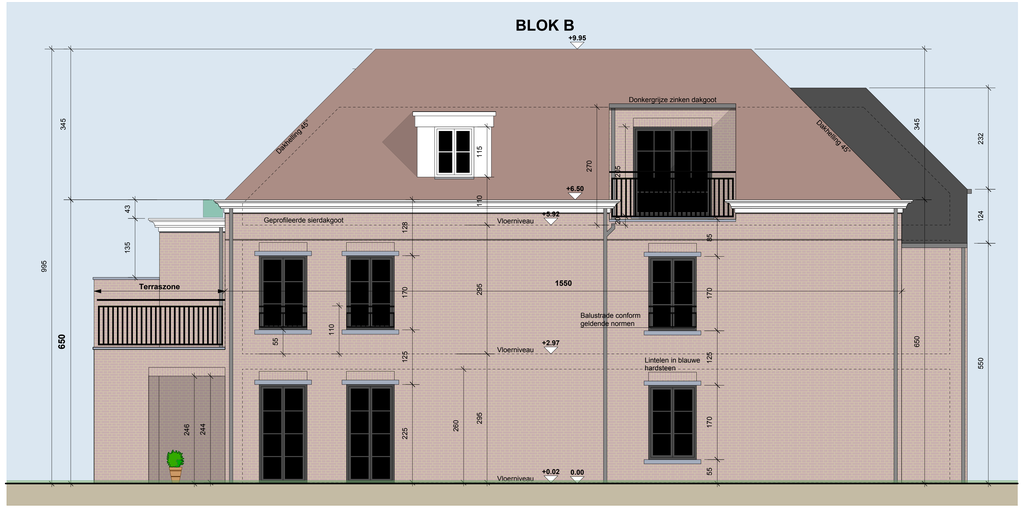

Zijgevelaanzicht links blok B schaal 1/50

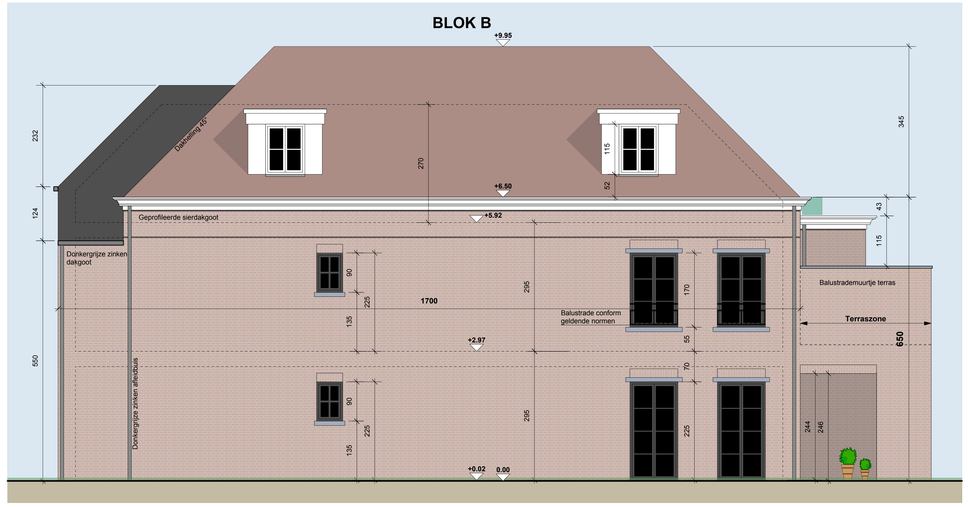

Zijgevelaanzicht rechts blok B (zijde perceelsgrens) schaal 1/50

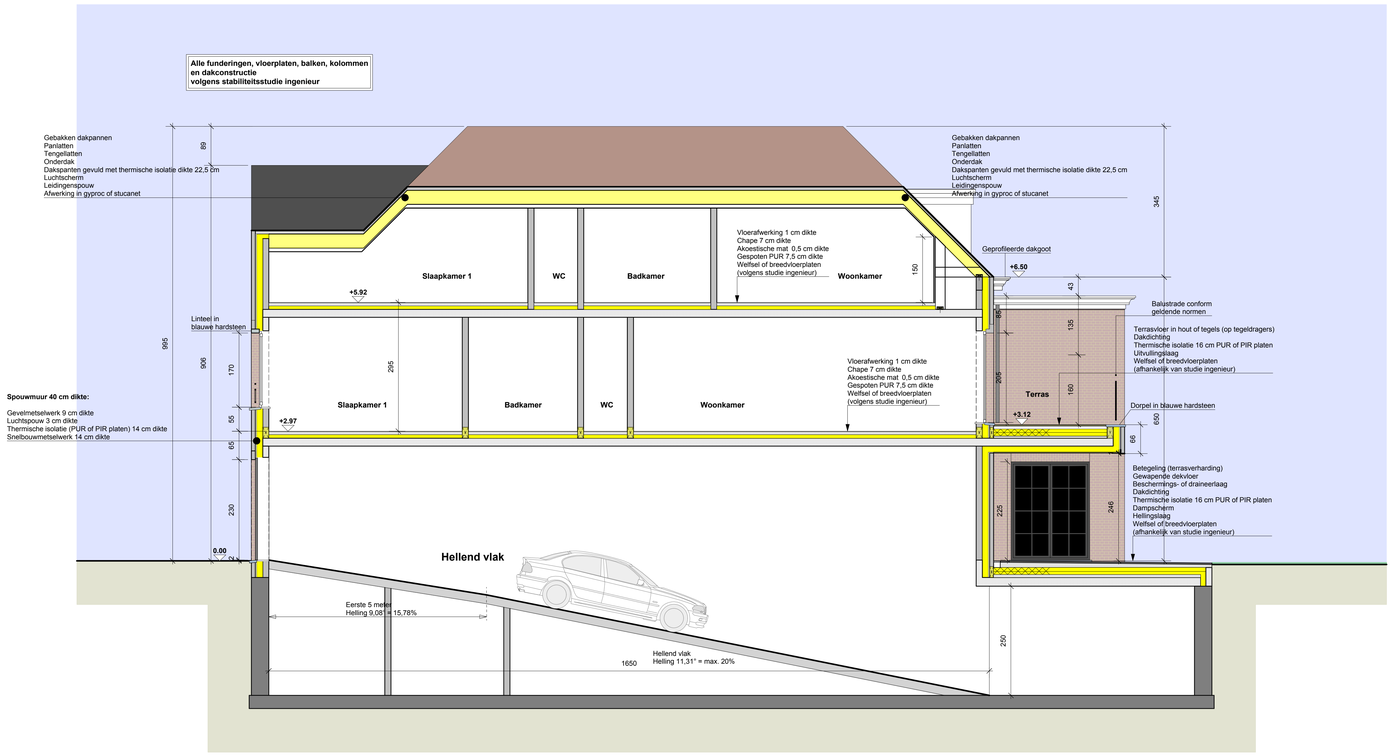

Doorsnede blok A B-B' schaal 1/50

BOUWAANVRAAGPLAN

Het bouwen van een meergezinswoning (12 wooneenheden) met ondergrondse parkeerplaatsen en een bijgebouw

6/6

Doorsnede blok B A-A' — schaal 1/50
Doorsnede blok A B-B'

Zijgevelaanzicht rechts blok B — schaal 1/50
Zijgevelaanzicht links blok B — schaal 1/50

13 augustus 2014

BOUWPLAATS: 2300 Turnhout
Steenweg op Oosthoven
1ste afdeling, sectie C nrs. 1157H, 1162A, 1163E

AANVRAGER: **Biwel BVBA**
Zaakvoerder Patrick Branders
Mastenlaan nr. 11
2460 Kasterlee
gsm Patrick Branders 0475/53.90.69

OPDRACHT: **Het bouwen van een meergezinswoning (12 wooneenheden) met ondergrondse parkeerplaatsen en een bijgebouw**

ARCHITECT: Architectenbureau Leen Van Lommel bvba
waarvoor Leen Van Lommel als projecthoudend architect optreedt
Pastorijstraat nr. 56
2460 Kasterlee
tel. 0477/53.50.27

AANVRAGER:

ARCHITECT: